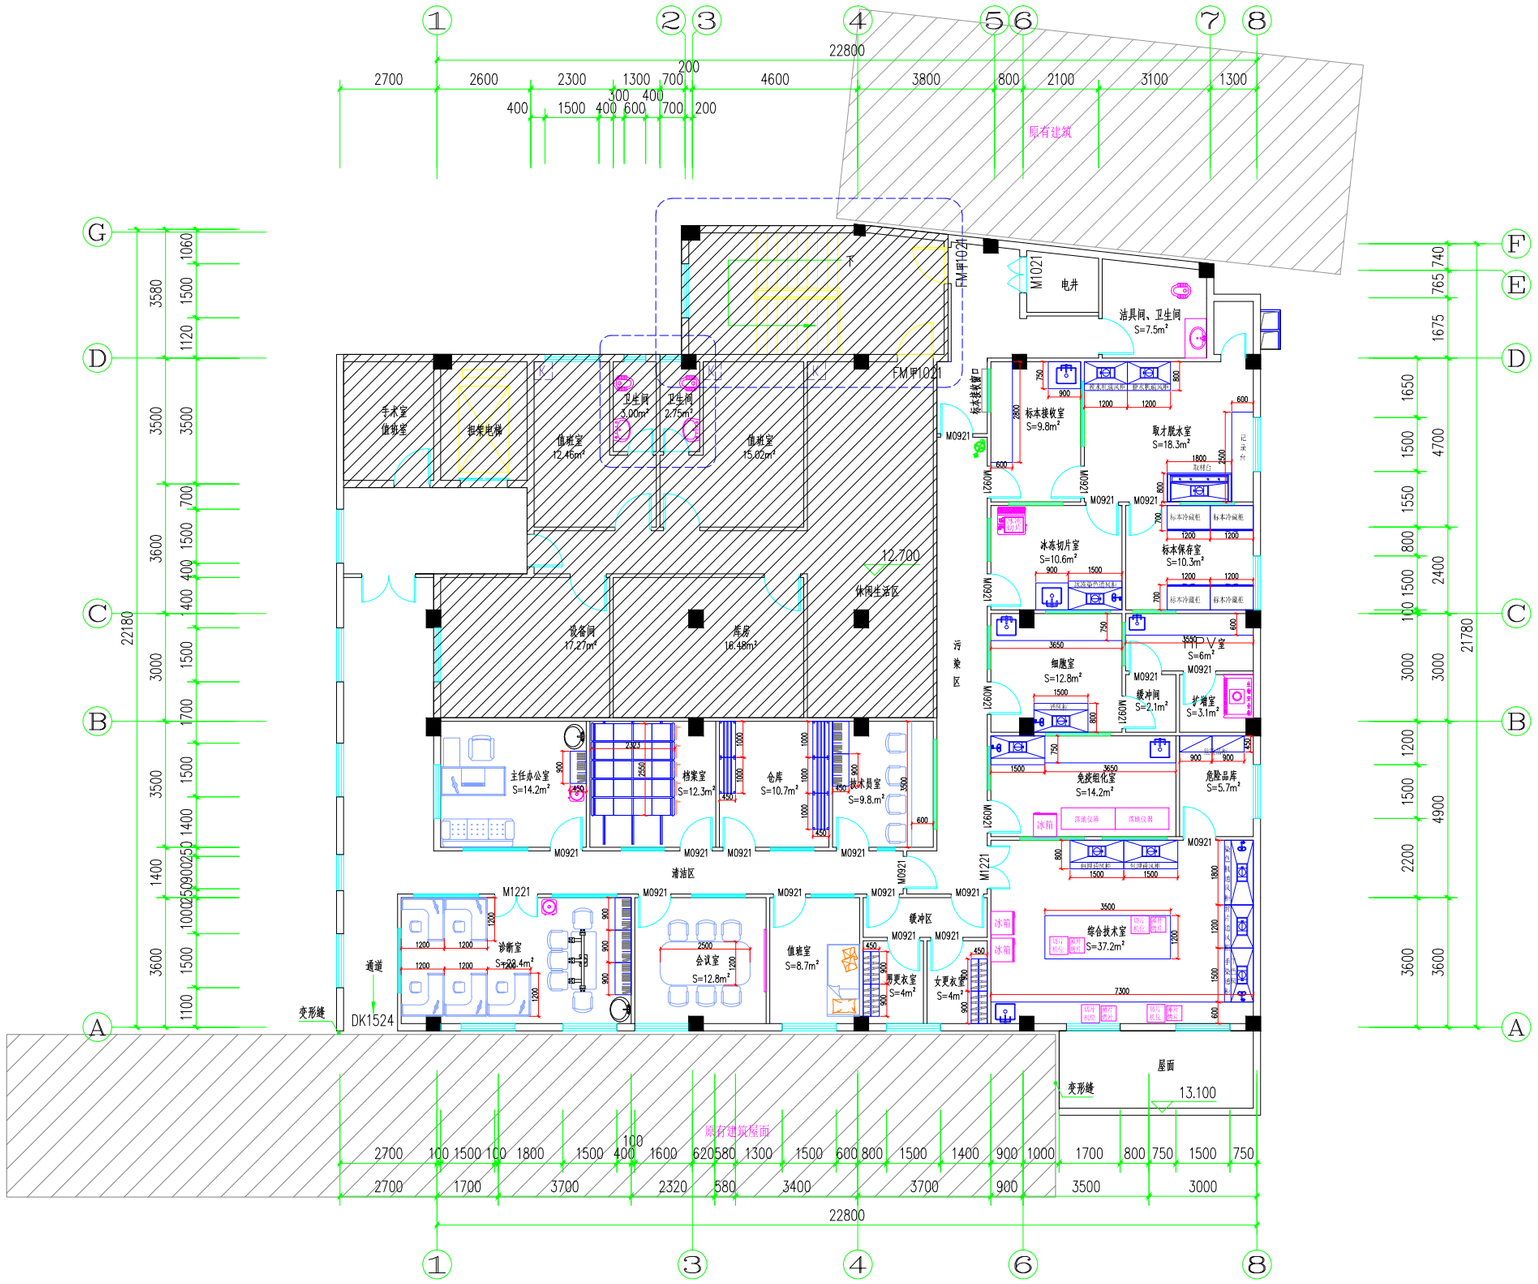

工程名称 CUSTOMER/PROJECT: 桂林市第二人民医院四层病理科实验室改造工程		图纸名称 DRAWING TITLE:	实验室家具平面图			图号 DRAWING No	
						档案编号 PROJECT No	
校 核 CHECKE		设计总负责 PROJECT CHIEF		设 计 DESIGNED		比例 SCALE	
核 准 APPROVE		专业审定 APPROVE		绘 图 DRAWN		日期 DATE	